


A ユニット

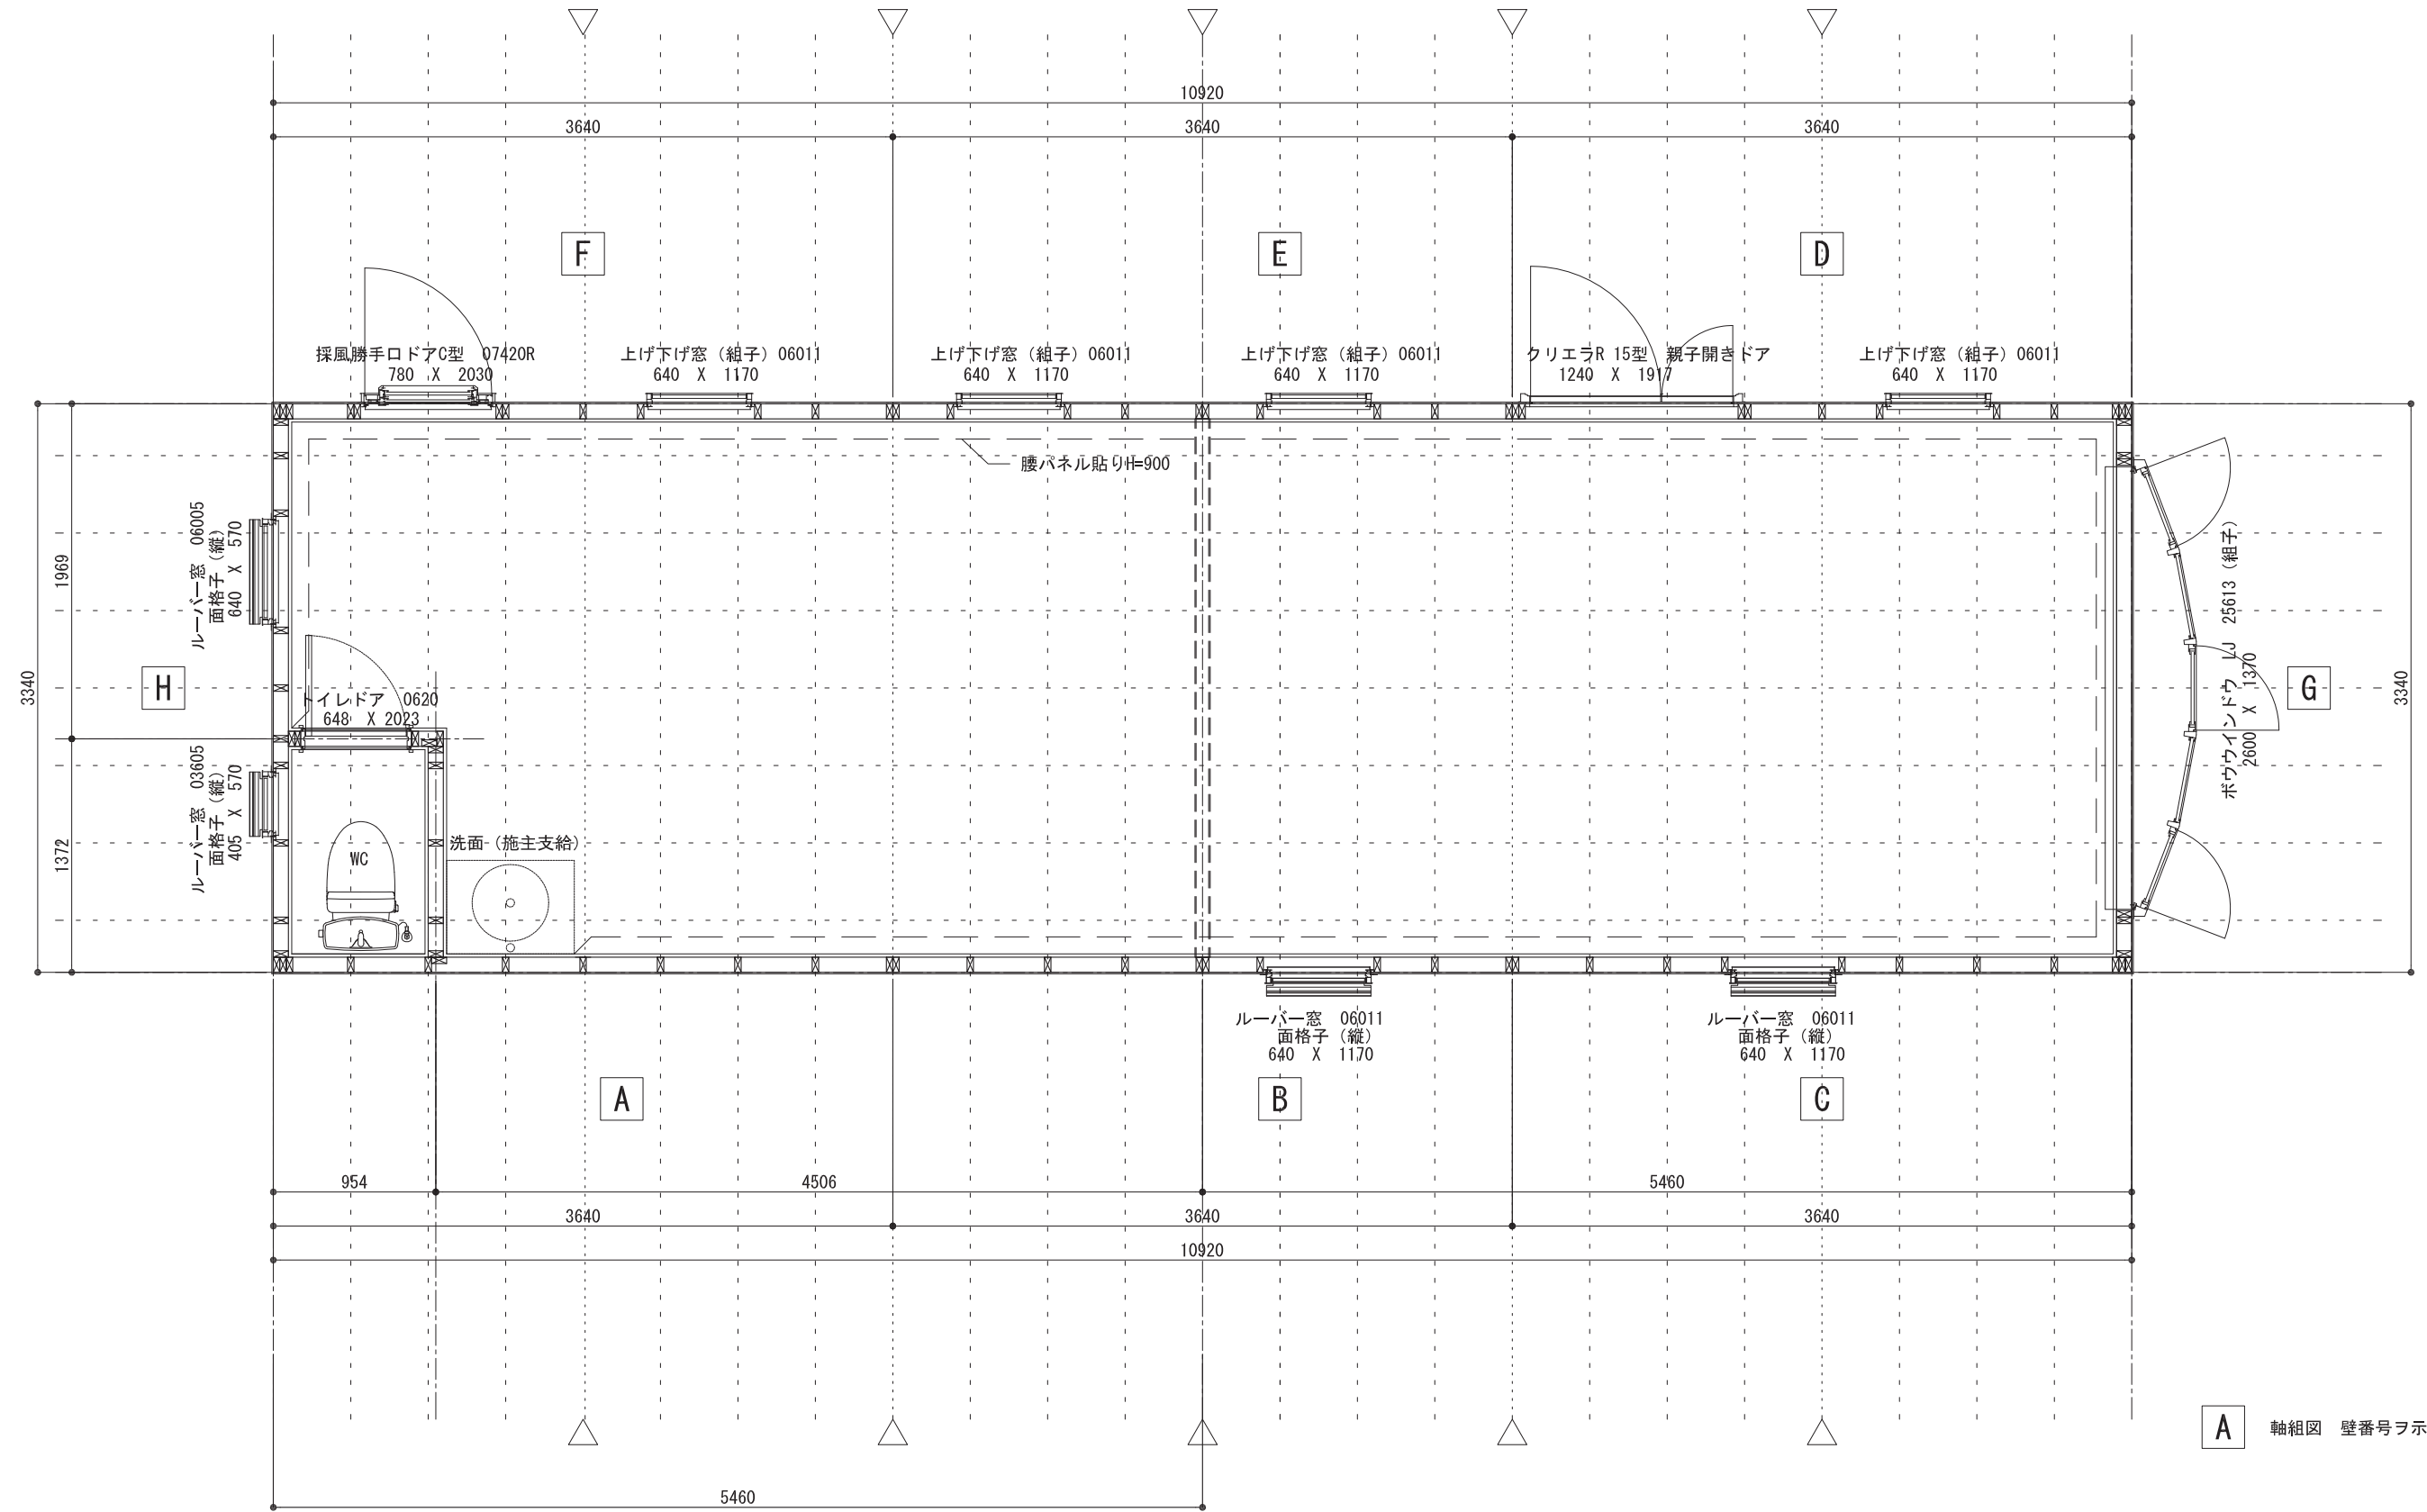

A 軸組図 壁番号ヲ示ス

Houseowner	Series	Trailer House	Appd.	Ckd.	Dnn.	Title	Date
Distributor	Model	オーガストジャパン August Japan				トレーラーハウス プラン 平面図	1 of 8
						Scale 1/40	Page 1 of 8