B　ユニット

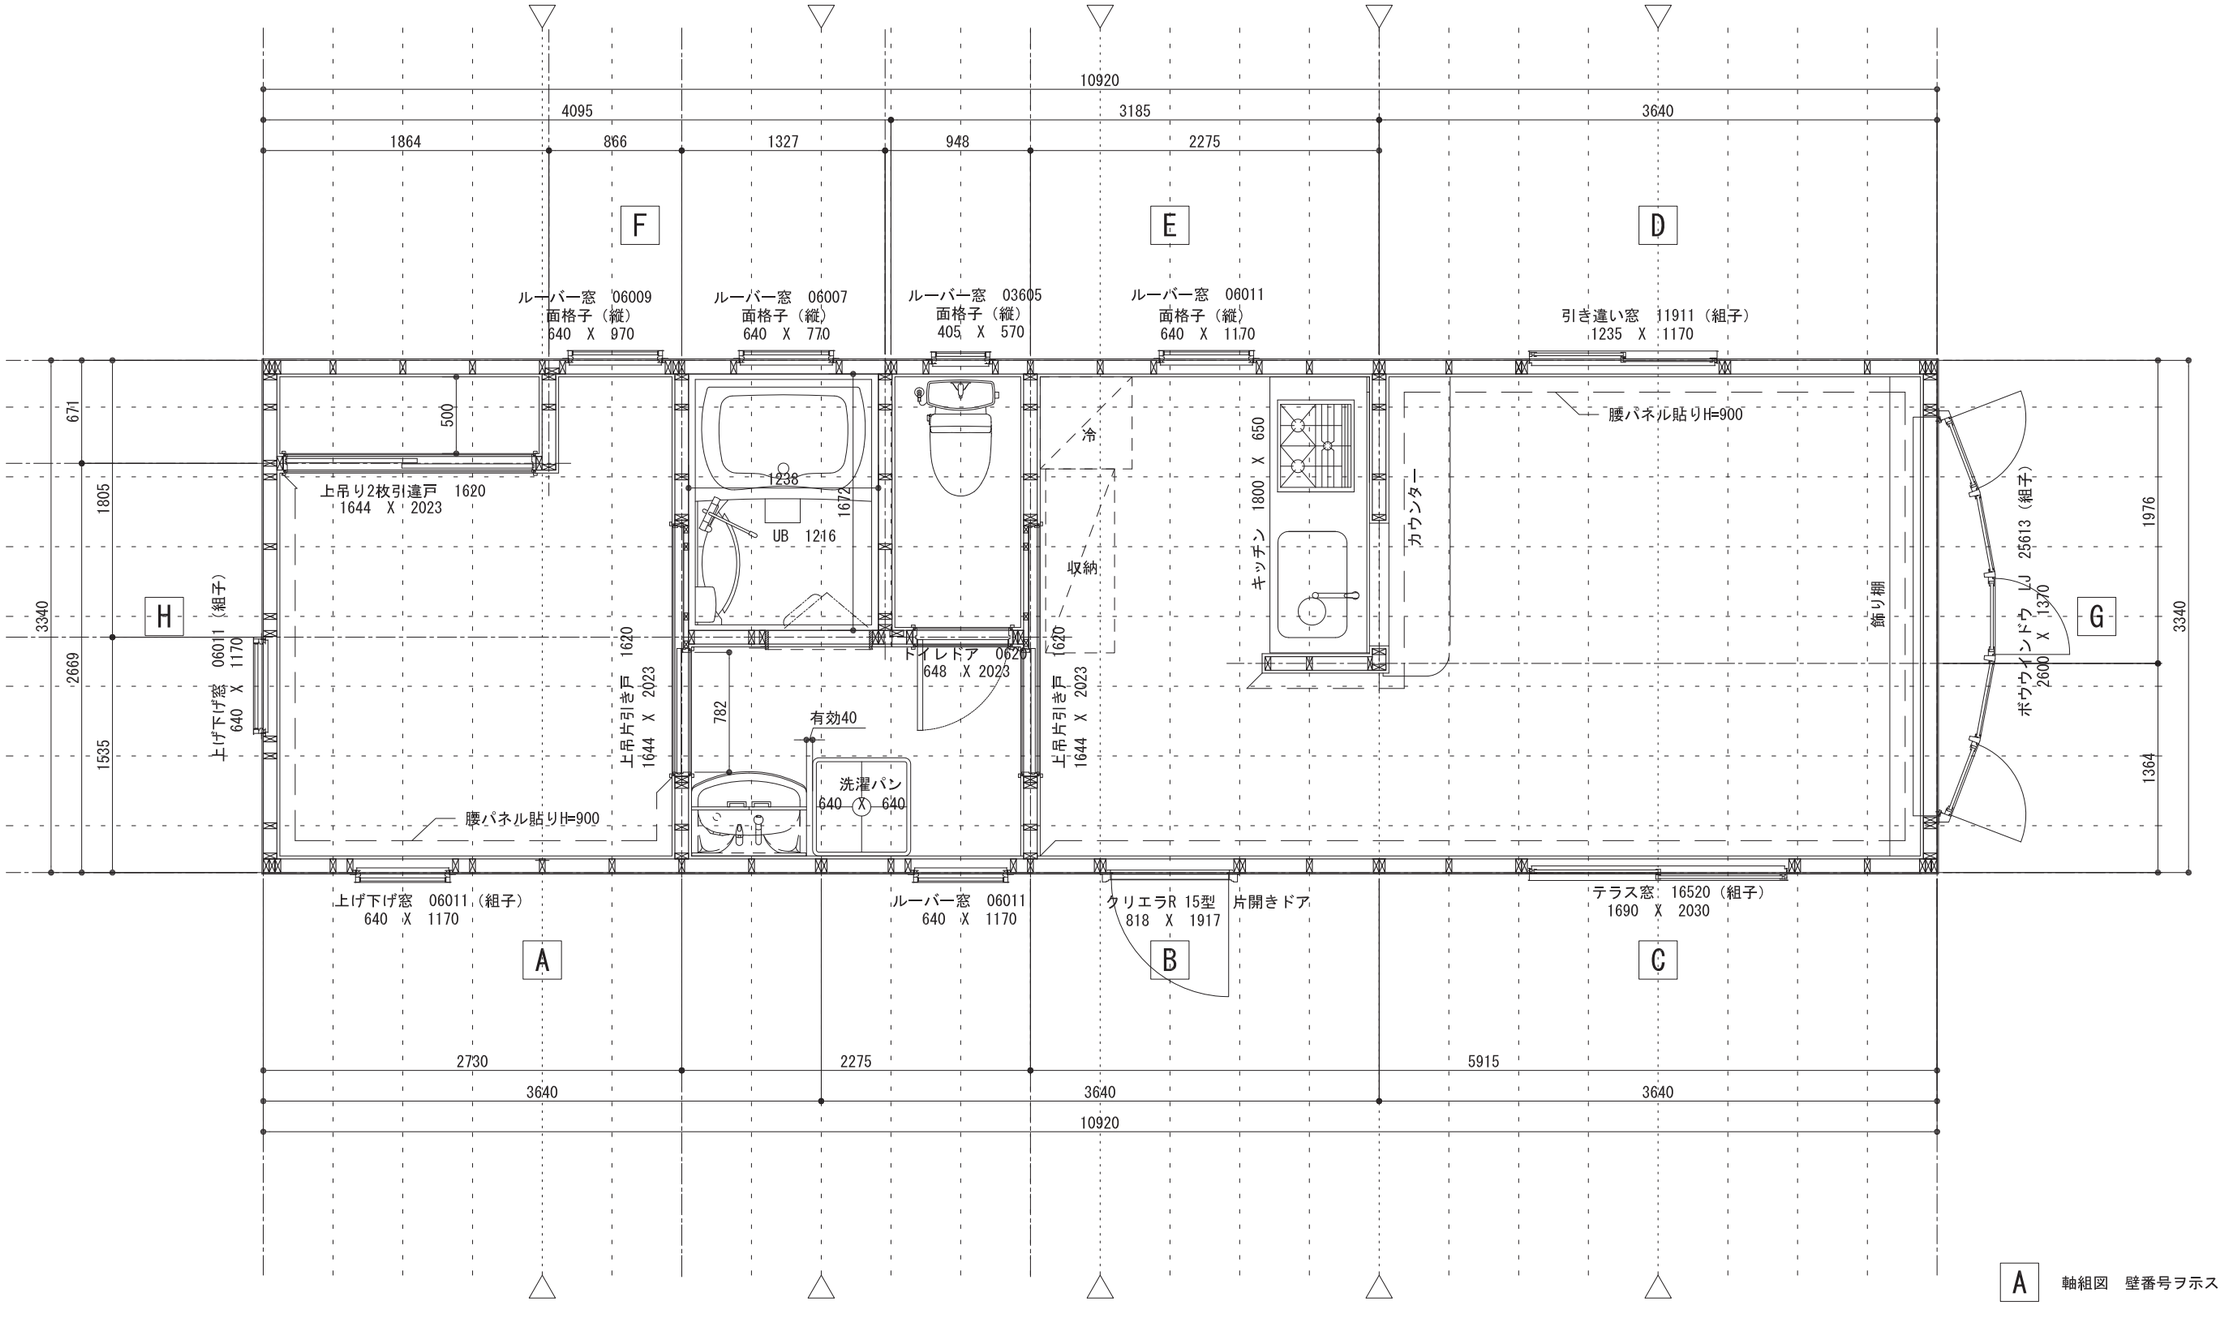

A　軸組図　壁番号ヲ示ス

Houseowner	Series	Trailer House オーガストジャパン August Japan		Appd.	Ckd.	Drn.	Title	Date
Distributor	Model						Detail　平面図　Scale　1/40	Page　1 of 7